



ΕΦΗΜΕΡΙΣ ΤΗΣ ΚΥΒΕΡΝΗΣΕΩΣ

ΤΗΣ ΕΛΛΗΝΙΚΗΣ ΔΗΜΟΚΡΑΤΙΑΣ

ΤΕΥΧΟΣ ΤΕΤΑΡΤΟ **Αρ. Φύλλου 239**

16 Μαρτίου 1994

ΠΕΡΙΕΧΟΜΕΝΑ

ΑΝΑΔΑΣΩΣΕΙΣ

ΑΠΟΦΑΣΕΙΣ

Αριθ. 442 (1)

Κήρυξη αναδασωτέας έκτασης 1,410 στρεμ. στη θέση Γκαζιάνη περιφ. Κοινότητας Καλαμακίου Νομού Μαγνησίας.

Ο ΝΟΜΑΡΧΗΣ ΜΑΓΝΗΣΙΑΣ

Έχοντας υπόψη:

1. Τις διατάξεις του Ν. 3200/55 περί διοικητικής αποκέντρωσης, όπως τροποποιήθηκε και συμπληρώθηκε μεταγενέστερα με το Ν.Δ. 532/70.

2. Τις διατάξεις του άρθρου 117 παρ. 3 του Συντάγματος.

3. Τις διατάξεις του Ν. 998/79 «περί προστασίας δασών κ.λπ. και ειδικότερα:

α) του άρθρου 41 παρ. 1, β) του άρθρου 38 παρ. 1.

4. Τις διαταγές του Υπουργείου Γεωργίας:

α) 160417/1180/8.7.80, β) 182447/3049/24.9.80

5) Την 721/21.2.94 πρόταση του Δασαρχείου Βόλου με την οποία προτείνεται η κήρυξη της έκτασης που αναφέρεται στο θέμα ως αναδασωτέας.

6) Την με αριθμ. 14650/87 απόφαση του Νομάρχη Μαγνησίας, με την οποία ανατέθηκε η αρμοδιότητα υπογραφής των αποφάσεων κηρύξεως εκτάσεων ως αναδασωτέων, στον Δ/ντή Δασών Μαγνησίας, αποφασίζουμε:

Κηρύσσουμε αναδασωτέα με σκοπό τη διατήρηση του χαρακτήρα της ως δασικής και την αποκατάσταση με φυσική αναγέννηση της βλάστησης που καταστράφηκε από παράνομη υλοτομία τη κοινοτική δασική έκταση εμβαδού ενός στρέμματος και τετρακοσίων δέκα χιλιοστών (1,410) στρεμ., που βρίσκεται στη θέση Γκαζιάνη Κοινότητας Καλαμακίου προσδιορίζεται από τα στοιχεία (ΑΒΓΔΕΖΗΑ) + (ΗΖΕΜΛΚΙΘΗ) και έχει όρια:

Ανατολικά: Κοινοτική δασική έκταση

Δυτικά: Αγροτικκός δρόμος

Βόρεια: Κοινοτική δασική έκταση

Νότια: Αγρόκτημα (ελαιοπερίβολο) Αθανασίου Ρούμπου


όπως φαίνεται στο συνημμένο διάγραμμα που αποτελεί αναπόσπαστα μέρος της απόφασης αυτής.


Η απόφαση αυτή να δημοσιευθεί στην Εφημερίδα της Κυβερνήσεως.

Βόλος, 24 Φεβρουαρίου 1994

Με εντολή Νομάρχη
Ο Διευθυντής Δασών κ.α.α.
ΕΥΣΤ. ΣΤΑΘΑΡΑΚΟΣ

Τοπογραφικό Διάγραμμα εκτάσεως που καταλήφθηκε και απο-ψιλώθηκε με παράνομη υλοτομία από τον ΑΘΑΝΑΣΙΟ ΡΟΥΜΠΟ παράνομα. Περιοχή Κοινότητας ΚΑΛΑΜΑΚΙΟΥ θέση Γκαζιάνη
έκταση 1,410 στρεμ.
(Ανήκει στην 442/24-2-94 Απόφαση Ν. Μαγνησίας)
Κλίμακα 1: 500.

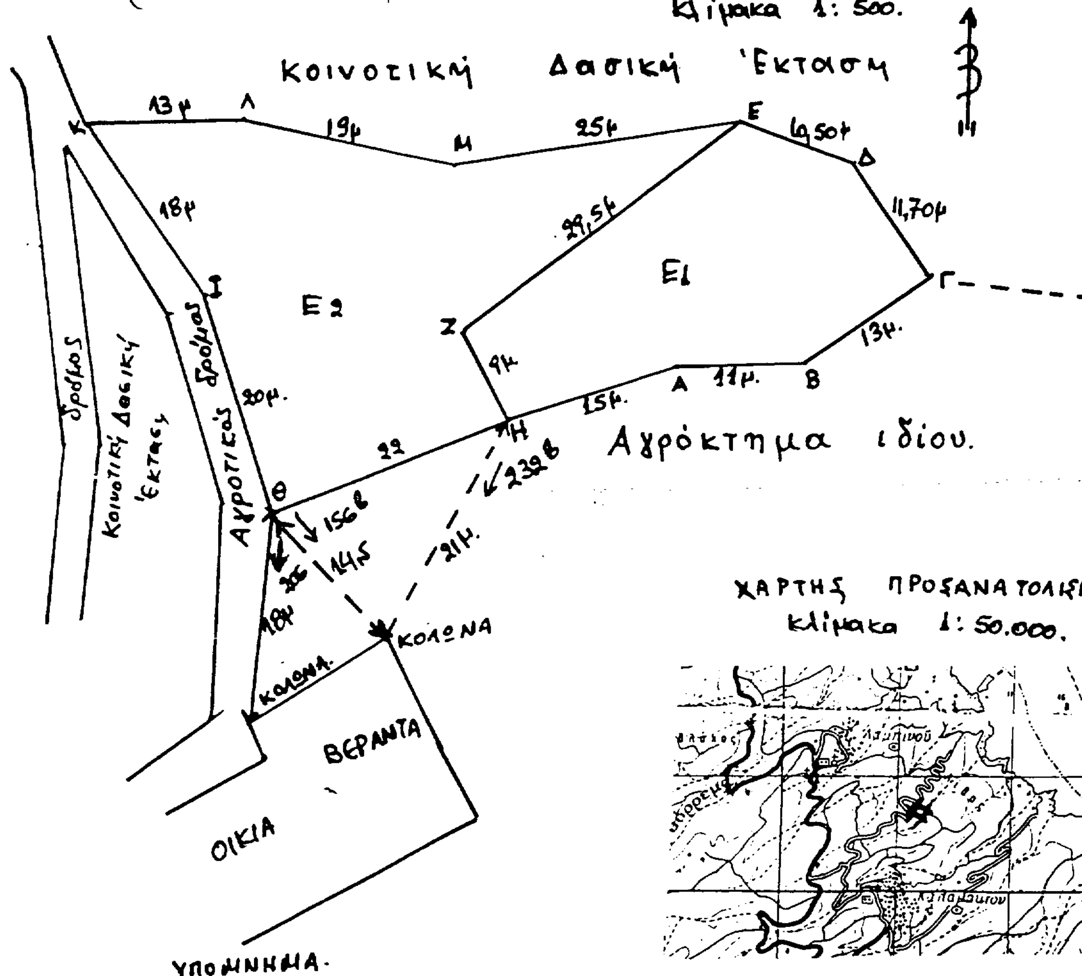

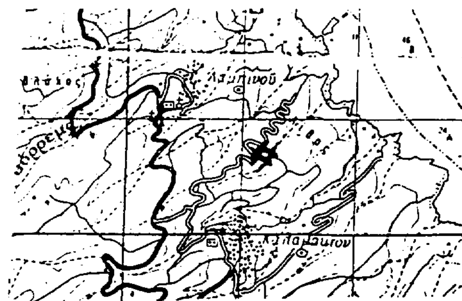

ΥΠΟΜΝΗΜΑ.

1_ Εμβαδόν Ε1 = 0,550
-"- Ε2 = 0,860
Σύνολο : 1,410 στρεμ.

θέση καταλήψεως

Βόλος 16-2-1994
Ο Συντάξας
Κων. Ρέμμος
Δασοπόνος

ΘΕΩΡΗΘΗΚΕ
Βόλος 16-2-1994
Ο Δασάρχης

ΘΕΩΡΗΘΗΚΕ
Βόλος 24-2-1994
Ε.Ν.
Ο Δ/ντής Δασών
ΕΥΣΤ. ΣΤΑΘΑΡΑΚΟΣ

Αριθ. 443 (2)

Κήρυξη αναδασωτέας έκτασης 0,288 στρέμματος στη θέση Γκαζιάνη περιφ. Κοινότητας Καλαμακίου Νομού Μαγνησίας.

Ο ΝΟΜΑΡΧΗΣ ΜΑΓΝΗΣΙΑΣ

Έχοντας υπόψη:

1. Τις διατάξεις του Ν. 3200/55 περί διοικητικής αποκέντρωσης, όπως τροποποιήθηκε και συμπληρώθηκε μεταγενέστερα με το Ν.Δ. 532/70.

2. Τις διατάξεις του άρθρου 117 παρ. 3 του Συντάγματος.

3. Τις διατάξεις του Ν. 998/79 «περί προστασίας δασών κ.λπ. και ειδικότερα:

α) του άρθρου 41 παρ. 1, β) του άρθρου 38 παρ. 1.

4. Τις διαταγές του Υπουργείου Γεωργίας:

α) 160417/1180/8.7.80, β) 182447/3049/24.9.80

5) Την 722/21.2.94 πρόταση του Δασαρχείου Βόλου με την οποία προτείνεται η κήρυξη της έκτασης που αναφέρεται στο θέμα ως αναδασωτέας.

6) Την με αριθμ. 14650/87 απόφαση του Νομάρχη Μαγνησίας, με την οποία ανατέθηκε η αρμοδιότητα υπογραφής των αποφάσεων κηρύξεως εκτάσεων ως αναδασωτέων, στον Δ/ντή Δασών Μαγνησίας, αποφασίζουμε:

Κηρύσσουμε αναδασωτέα με σκοπό τη διατήρηση του χαρακτήρα της ως δασικής και την αποκατάσταση με φυσική αναγέννηση της βλάστησης που καταστράφηκε από παράνομη υλοτομία τη κοινοτική δασική έκταση εμβαδού διακοσίων ογδόντα οκτώ χιλιοστών (0,288) στρέμματος, που βρίσκεται στη θέση Γκαζιάνη Κοινότητας Καλαμακίου προσδιορίζεται από τα στοιχεία ΑΒΓΔΑ και έχει όρια:

Ανατολικά: Αγρόκτημα Αθαν. Ρούμπου

Δυτικά: Κοινοτική δασική έκταση

Βόρεια: Αγροτικό δρόμο και πέραν Κοινοτική δασική έκταση

Νότια: Κοινοτική δασική έκταση


όπως φαίνεται στο συνημμένο διάγραμμα που αποτελεί αναπόσπαστα μέρος της απόφασης αυτής.

Η απόφαση αυτή να δημοσιευθεί στην Εφημερίδα της Κυβερνήσεως.


Βόλος, 24 Φεβρουαρίου 1994

Με εντολή Νομάρχη
Ο Διευθυντής Δασών κ.α.α.
ΕΥΣΤ. ΣΤΑΘΑΡΑΚΟΣ

Τοπογραφικό Διάγραμμα
εκτάσεως που καταλήφθηκε και αποψιλώθηκε με παράνομη υλοτομία ... ΑΘΑΝ. ΡΟΥΜΠΟ. Περιοχή Κοινότητας ΚΑΛΑΜΑΚΙΟΥ
θέση Γκαζιάνη. Έκταση 0.288 στρεμ.
(Ανήκει στην 443/24-2-94 Απόφαση Ν. Μαγνησίας)
Κλίμακα 1:500

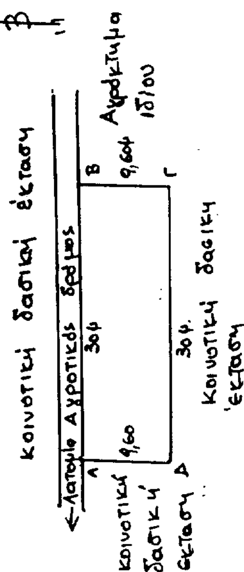

ΧΑΡΤΗΣ: ΠΡΟΣΑΝΑΤΟΛΙΣΜΟΥ
Κλίμακα 1: 50.000.

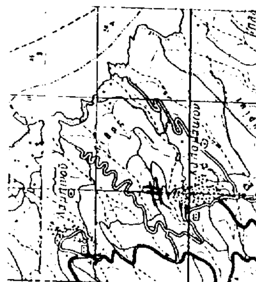

θέση καταλήψεως

Βόλος 16-2-1994
Ο Συντάκτης
Κων/νος Ρέμμος
Δασοπόνος

Θεωρήθηκε
Βόλος 16-2-1994
Ο Δασάρχης

Θεωρήθηκε
Βόλος 24-2-1994
Ε.Ν.
Ο Δ/ντής Δασών
ΕΥΣΤ. ΣΤΑΘΑΡΑΚΟΣ

Αριθ. 444 (3)

Κήρυξη αναδασωτέας έκτασης 0,192 στρέμματος στη θέση Γκαζιάνη περιφ. Κοινότητας Καλαμακίου Νομού Μαγνησίας.

Ο ΝΟΜΑΡΧΗΣ ΜΑΓΝΗΣΙΑΣ

Έχοντας υπόψη:

1. Τις διατάξεις του Ν. 3200/55 περί διοικητικής αποκέντρωσης, όπως τροποποιήθηκε και συμπληρώθηκε μεταγενέστερα με το Ν.Δ. 532/70.

2. Τις διατάξεις του άρθρου 117 παρ. 3 του Συντάγματος.

3. Τις διατάξεις του Ν. 998/79 «περί προστασίας δασών κ.λπ. και ειδικότερα:

α) του άρθρου 41 παρ. 1, β) του άρθρου 38 παρ. 1.

4. Τις διαταγές του Υπουργείου Γεωργίας:

α) 160417/1180/8.7.80, β) 182447/3049/24.9.80

5) Την 723/21.2.94 πρόταση του Δασαρχείου Βόλου με την οποία προτείνεται η κήρυξη της έκτασης που αναφέρεται στο θέμα ως αναδασωτέας.

6) Την με αριθμ. 14650/87 απόφαση του Νομάρχη Μαγνησίας, με την οποία ανατέθηκε η αρμοδιότητα υπογραφής των αποφάσεων κηρύξεως εκτάσεων ως αναδασωτέων, στον Δ/ντή Δασών Μαγνησίας, αποφασίζουμε:

Κηρύσσουμε αναδασωτέα με σκοπό τη διατήρηση του χαρακτήρα της ως δασικής και την αποκατάσταση με φυσική αναγέννηση της βλάστησης που καταστράφηκε από παράνομη υλοτομία τη κοινοτική δασική έκταση εμβαδού εκατόν ενενήντα δύο χιλιοστών (0,192) στρέμματος, που βρίσκεται στη θέση Γκαζιάνη Κοινότητας Καλαμακίου προσδιορίζεται από τα στοιχεία ΑΒΓΑ και έχει όρια:

Ανατολικά: Κοινοτική δασική έκταση

Δυτικά: Όμοια ως άνω

Βόρεια: Κοινοτική δασική έκγταση και αγροτικό δρόμο

Νότια: Παλαιό αγροτικό δρόμο και πέραν αυτού εν μέρει με διακ/μένη από άγνωστο δασική έκταση και ελαιοπερίβολο Αθανασίου Ρούμπου

όπως φαίνεται στο συνημμένο διάγραμμα που αποτελεί αναπόσπαστα μέρος της απόφασης αυτής.

Η απόφαση αυτή να δημοσιευθεί στην Εφημερίδα της Κυβερνήσεως.

Βόλος, 24 Φεβρουαρίου 1994

Με εντολή Νομάρχη
Ο Διευθυντής Δασών κ.α.α.
ΕΥΣΤ. ΣΤΑΘΑΡΑΚΟΣ

ΠΟΛΕΟΔΟΜΙΑ

ΑΠΟΦΑΣΕΙΣ

Αρ. 1299/74 (4)

Τροποποίηση σχεδίου πόλης Βόλου στο Ο.Τ. 95.
Αρ. Αποφ. 397/1993

ΤΟ ΔΗΜΟΤΙΚΟ ΣΥΜΒΟΥΛΙΟ ΒΟΛΟΥ

Με την 397/1993 απόφαση του Δημοτικού Συμβουλίου Βόλου, σύμφωνα με την παρ. 3 του άρθρου 33 του Ν. 1337/83 και τις διατάξεις του από 2.6.89/ΦΕΚ 343/ τεύχος Δ΄.Π.Δ., τροποποιείται το σχέδιο πόλης στο Ο.Τ. 95 που περικλείεται από τους δρόμους Αναλήψεως – Αδμήτου – Ζάχου – Λ. Βύρωνος και συγκεκριμένα αναγνωρίζεται υφιστάμενη πάροδος, όπως φαίνεται στο τοπογραφικό διάγραμμα, κλίμακας 1:500, που συντάχθηκε από τον τεχνολόγο μηχανικό έργων υποδομής Βαγγέλη Καρούσο και αναρτήθηκε στο Δημαρχείο στις 30.11.1993.

Από την απόφαση αυτή, δεν προκαλείται δαπάνη σε βάρος του προϋπολογισμού του Δήμου Βόλου.

Η απόφαση αυτή να δημοσιευθεί στην Εφημερίδα της Κυβερνήσεως.


Βόλος, 28 Φεβρουαρίου 1994


Ο Αντιδήμαρχος
ΜΙΧΑΛΗΣ ΒΛΙΩΡΑΣ

ΤΟΠΟΓΡΑΦΙΚΟ ΔΙΑΓΡΑΜΜΑ

ΤΡΟΠΟΠΟΙΗΣΗ ΣΧΕΔΙΟΥ ΠΟΛΕΩΣ ΒΟΛΟΥ
ΣΤΟ Ο.Τ. 95

— προτεινομένη
---- καταργουμένη

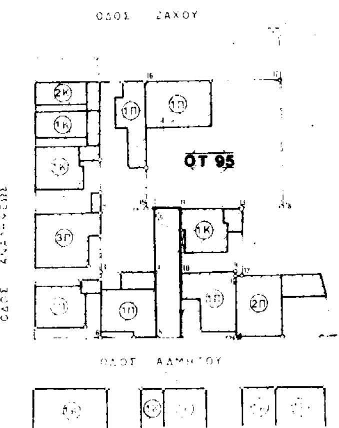

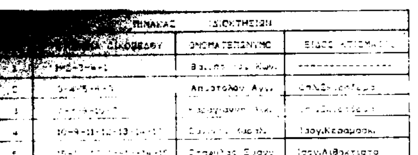

κλιμακα 1:500



Απόσπασμα Σχεδίου Πόλης

ΕΛΛΗΝΙΚΗ ΔΗΜΟΚΡΑΤΙΑ
ΝΟΜΑΡΧΙΑ ΜΑΓΝΗΣΙΑΣ
ΔΗΜΟΣ ΒΟΛΟΥ
ΔΙΕΥΘΥΝΣΗ ΠΟΛΕΟΔΟΜΙΑΣ

ΤΡΟΠΟΠΟΙΗΣΗ ΡΥΜΟΤΟΜΙΚΟΥ ΣΧΕΔΙΟΥ ΠΟΛΗΣ

ΔΗΜΟΥ ΒΟΛΟΥ

Ο.Τ. 95

ΚΛΙΜΑΚΑ 1:500

ΒΟΛΟΣ 28-2-1994

ΘΕΩΡΗΣΗ
Ο ΔΙΕΥΘΥΝΤΗΣ


Ο ΠΡΟΪΣΤΑΜΕΝΟΣ
ΣΧΕΔΙΟΥ ΠΟΛΗΣ

ΚΑΤΕΡΙΝΑ ΖΗΣΗ
ΑΡΧΙΤΕΚΤΩΝ

ΠΑΠΑΣΤΑΘΙΟΥ
ΤΟΠΟΓΡΑΦΟΣ ΜΗΧ.

ΕΓΚΡΙΝΕΤΑΙ ΩΣ ΠΑΡΑΡΤΗΜΑ
ΤΗΣ ΥΠ' ΑΡΙΘΜ. 397/1993 ΑΠΟΦΑΣΕΩΣ
ΒΟΛΟΣ 28-2-1994

Ο ΑΝΤΙΔΗΜΑΡΧΟΣ
Ο ΔΗΜΑΡΧΟΣ
ΒΟΛΟΥ
ΜΙΧΑΛΗΣ ΘΑΨΡΑΣ

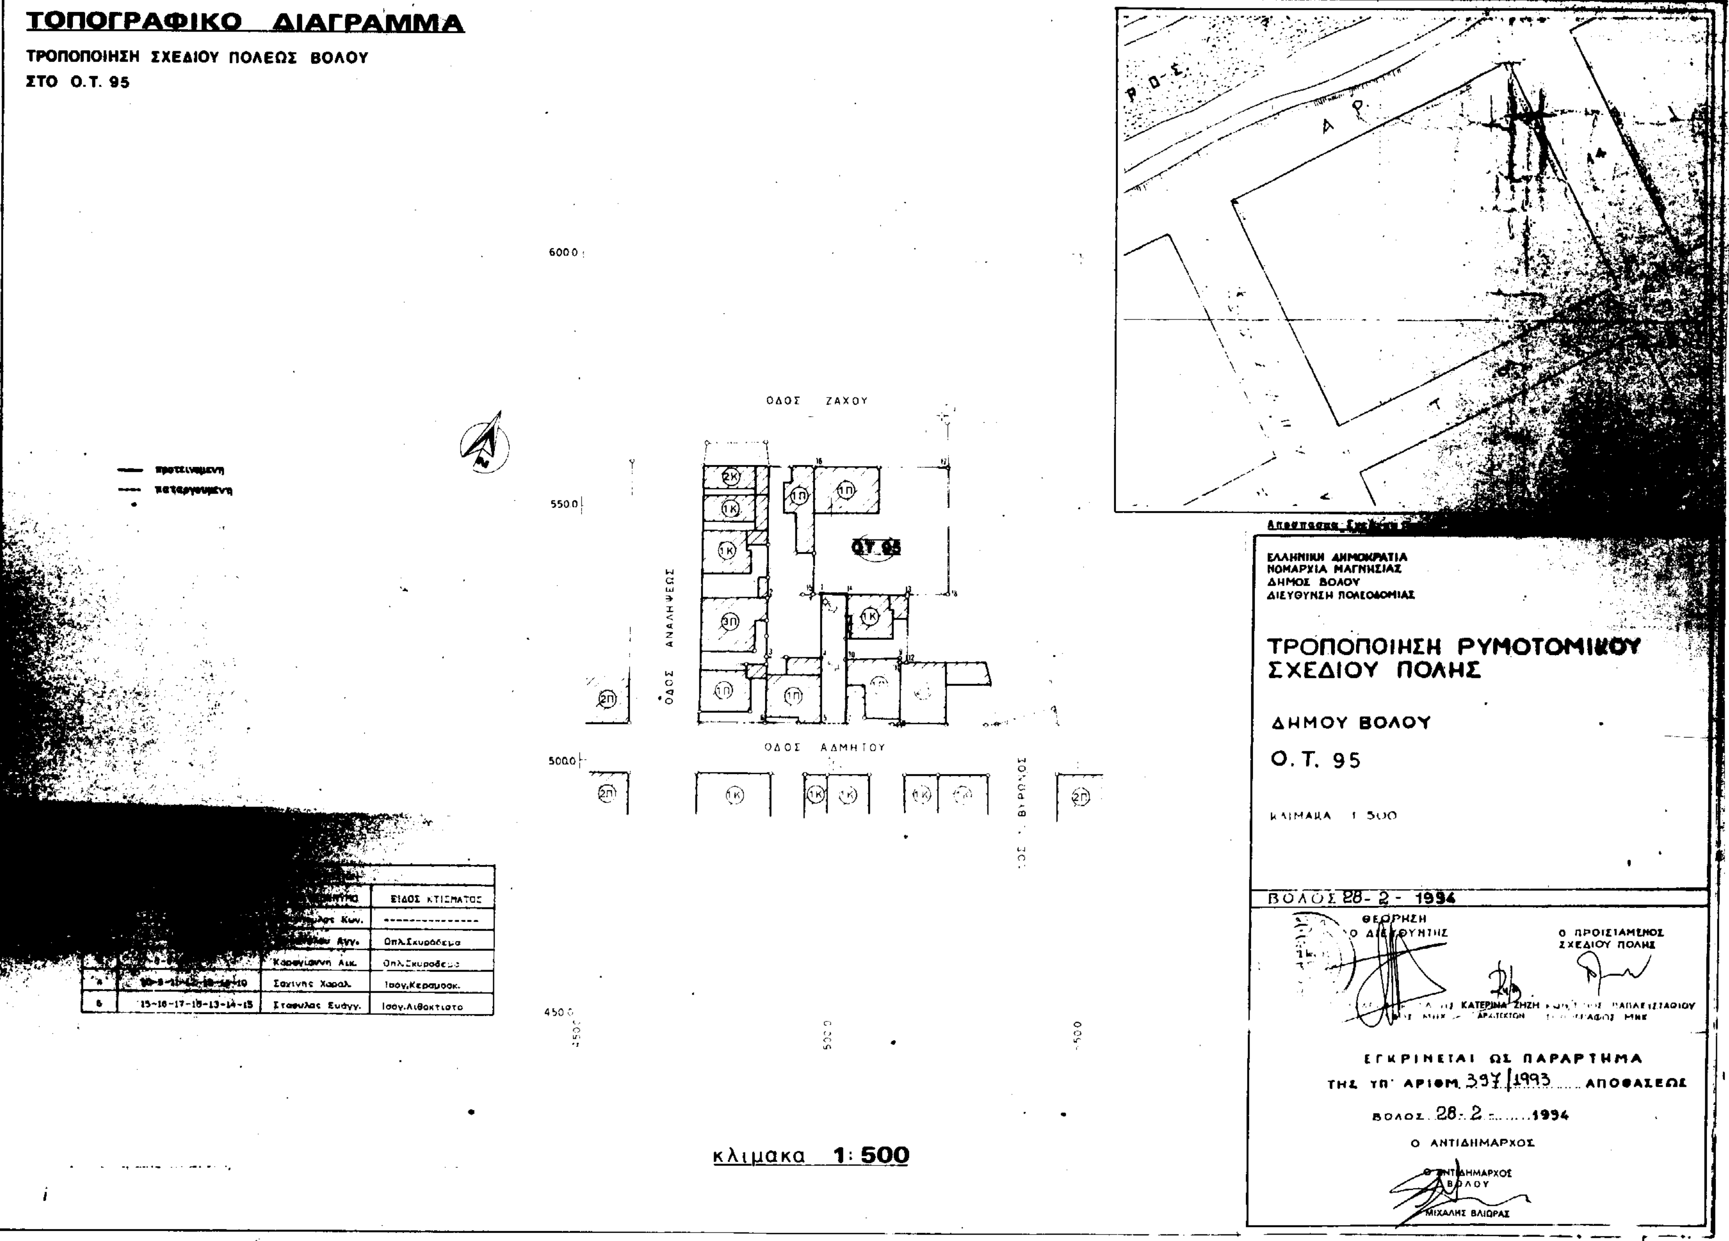

[illegible]	[illegible]	[illegible]	ΕΙΔΟΣ ΚΤΙΣΜΑΤΟΣ
[illegible]	[illegible]	[illegible] Κων.	---------------
[illegible]	[illegible]	[illegible] Αγγ.	Οπλ.Σκυρόδεμα
[illegible]	[illegible]	Καραγιάννη Αικ.	Οπλ.Σκυρόδεμα
[illegible]	[illegible]	Σαχίνης Χαραλ.	Ισογ.Κεραμοσκ.
6	15-16-17-18-13-14-15	Σταφυλας Ευάγγ.	Ισογ.Λιθόκτιστο

ΑΝΑΚΟΙΝΩΣΕΙΣ

(5)

Ειδοποίηση γενομένης παρακαταθέσως αποζημιώσεως, λόγω προσκυρώσεως οικοπεδικού τμήματος 49,85 τ.μ. από ιδιοκτησίαν εις άλλην τοιαύτην, εντός του υπ' αριθ. 52 Ο.Π. του Εγκεκριμένου Σχεδίου της Πόλεως Σερρών.

Δια του υπ' αριθμ. 025937 της 1.9.1993 γραμματίου συστάσεως παρακαταθήκης, του Ταμείου Παρακαταθηκών και Δανείων, Γραφείου Παρακαταθηκών Α' Σερρών, οι: 1) Δημοσθένης Λιτόπουλος του Ιωάννου, κάτοικος Βρυξελών - Βελγίου (1041 PARK JEANNE MONNET 1080) 2) Απόστολος Λιτόπουλος του Ιωάννου, κάτοικος Αθηνών (οδός Βούρβακη αριθμ. 13 - Περισσός) και 3) Κλεονίκη Λιτοπούλου του Δημοσθένους, κάτοικος Αθηνών (οδός Λ. Σγουρού αριθμ. 4 – Λυκαβηττός), παρακατέθεσαν εις το ανωτέρω Ταμείον το ποσόν των δραχμών 2.103.700, υπέρ του φερομένου ως δικαιούχου Αθανασίου Φραγκεδάκη του Αντωνίου, δικηγόρου, κατοίκου Σερρών (οδός Χατζηπανταζή αριθμ. 8, Τ.Κ. 62100) ή των αληθώς αναγνωρισθησομένων δικαιούχων, δι' αποζημίωσίν του (προσωρινή τιμή μονάδος αποζημιώσεως), η οποία καθωρίσθη δια της υπ' αριθμ. 112/1706 ΑΠΑΛ. 42/1992 αποφάσεως του Μονομελούς Πρωτοδικείου Σερρών (Ειδική Διαδικασία), εις το ποσόν των δραχμών 42.000 ανά τετραγωνικόν μέτρον, οικοπεδικού τμήματος 49,85 τετραγωνικών μέτρων, εκ του υπ' αριθμ. παλαιού οικοπέδου 112 και υπ' αριθμ. τακτοποιηθέντος οικοπέδου 14 ιδιοκτησίας του (πρώην ιδιοκτησία Δημ. Τζίγκα, δικαιοπαρόχου της πωλήτριας αυτού), κειμένου εν Σέρραις και εις το υπ' αριθμ. 52 Οικοδομικόν Πολύγωνον του Εγκεκριμένου Σχεδίου της Πόλεως Σερρών, το οποίον (τμήμα οικοπέδου του 49,85 τ.μ.) απαλλοτριώθηκε αναγκαστικώς και προσεκυρώθη εις την ιδιοκτησίαν με αριθμόν παλαιού οικοπέδου 114 και αριθμόν τακτοποιηθέντος οικοπέδου 12 – κειμένην επίσης εν Σέρραις και εντός του αυτού ως άνω υπ' αριθμ. 52 Ο.Π. – των άνω καταθετόντων και υποχρέων προς καταβολήν της αποζημιώσεως –αξίας–, λόγω προσκυρώσεως του άνω οικοπεδικού τμήματος των 49,85 τ.μ. εις την ιδιοκτησίαν των Δημοσθένους Ι. Λιτόπουλου, Αποστόλου Ι. Λιτόπουλου και Κλεονίκης Δ. Λιτόπουλου (πρώην ιδιοκτησία Εθνικής Τραπέζης της Ελλάδος), προς εφαρμογήν του Ρυμοτομικού Σχεδίου της Πόλεως Σερρών – το οποίον ενεκρίθη με το από 19.8.1925 διάταγμα –, όπως αυτό (οικοπεδικόν τμήμα) αποτυπούται (απεικονίζεται) εις το από 2.5.1927 διάγραμμα του τότε Νομομηχανικού Σερρών, το οποίον (διάγραμμα) συνοδεύει την από 2 Μαΐου 1927 πράξιν τακτοποιήσεως, διαρρυθμίσεως, προσκυρώσεως και αναλογισμού αποζημιώσεως ιδιοκτησιών (πίνακος επελθουσών μεταβολών εν προκειμένω), του τότε Νομομηχανικού Σερρών, η οποία (πράξις τακτοποιήσεως κ.λπ.) εκυρώθη δια του υπ' αριθμ. πρωτ. 56861/4.11.1927 εγγράφου – αποφάσεως του Διευθυντού της Διευθύνσεως Δημοσίων Έργων του Υπουργείου Συγκοινωνιών. Ήτοι 49,85 τ.μ. οικοπεδικού τμήματος Χ δραχμάς 42.000 ανά τ.μ. αξία οικοπεδικού τμήματος = δραχμάς 2.093.700 και β) το ποσόν των δραχμών 10.000, δι' επιδικασθέντα εις αυτόν (φερόμενον ως δικαιούχον Αθαν. Φραγκεδάκην) δικαστικά έξοδα, δυνάμει της ανωτέρω υπ' αριθμ. 112/1706 ΑΠΑΛ. 42/1992 αποφάσεως. (Ήτοι δρχ. 2.093.700 + 10.000 = 2.103.700 δρχ.).

Ανακοινούται η ως άνω παρακατάθεσις προς γνώσιν παντός δικαιούχου, ενυποθήκου ή κατάσχοντος δανειστού, τρίτων διεκδικητών κ.λπ. και διά τας νομίμους συνεπείας, προέβησαν δε εις αυτήν (παρακατάθεσιν) οι ανωτέρω παρακαταθέται με την ρητήν επιφύλαξιν παντός εν γένει δικαιώματός των.

Η παρούσα ειδοποίησις – ανακοίνωσις αποτελεί ορθήν επανάληψιν παρομοίας τοιαύτης, γενομένης δια της από 27.9.1993 ειδοποιήσεως – ανακοινώσεως των ιδίων ως άνω παρακαταθετών – υπόχρεων αποζημιώσεως, η οποία εδημοσιεύθη ήδη εις το υπ' αριθμ. 1332 από 7.10.1993 ΦΕΚ τεύχος Δ'.

Η ανακοίνωση αυτή να δημοσιευθεί στην Εφημερίδα της Κυβερνήσεως.

(Αριθμ. διπλ. ΔΟΥ Α' Σερρών 0720744 ΤΥΠΟΥΑ/2.3.1994).

Σέρρες, 2 Μαρτίου 1994

Ο Πληρεξούσιος Δικηγόρος

ΔΗΜΗΤΡΙΟΣ ΝΙΚ. ΚΙΟΥΡΚΤΣΗΣ